

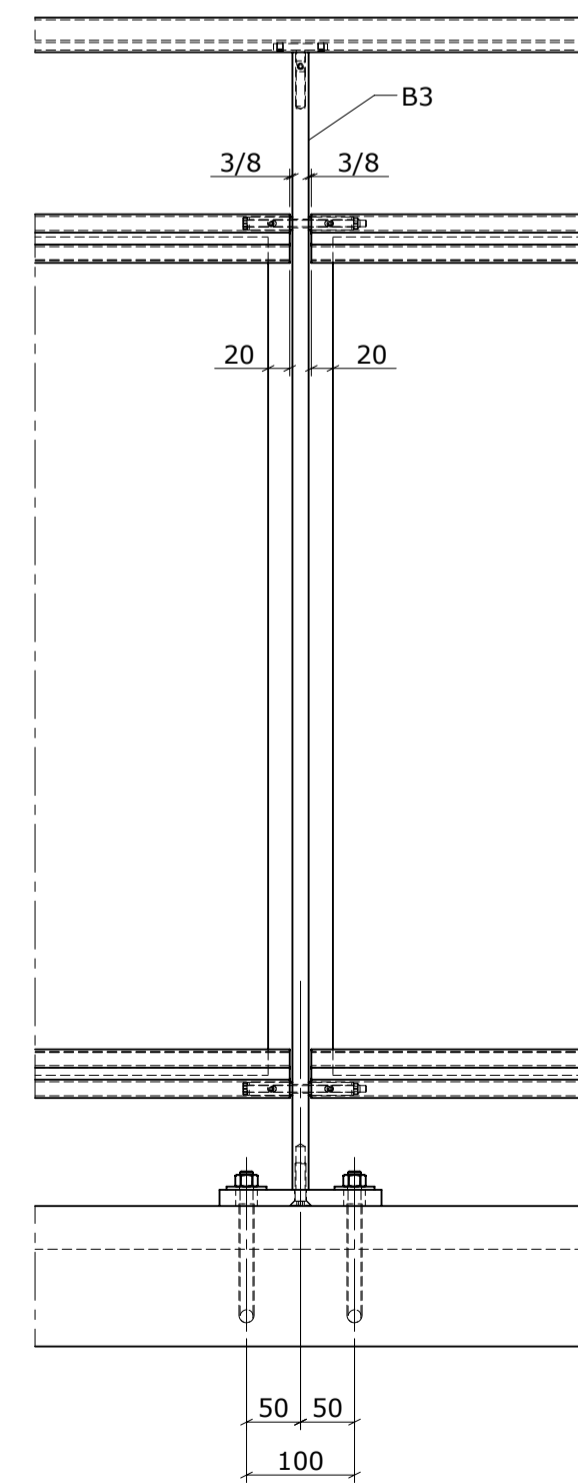
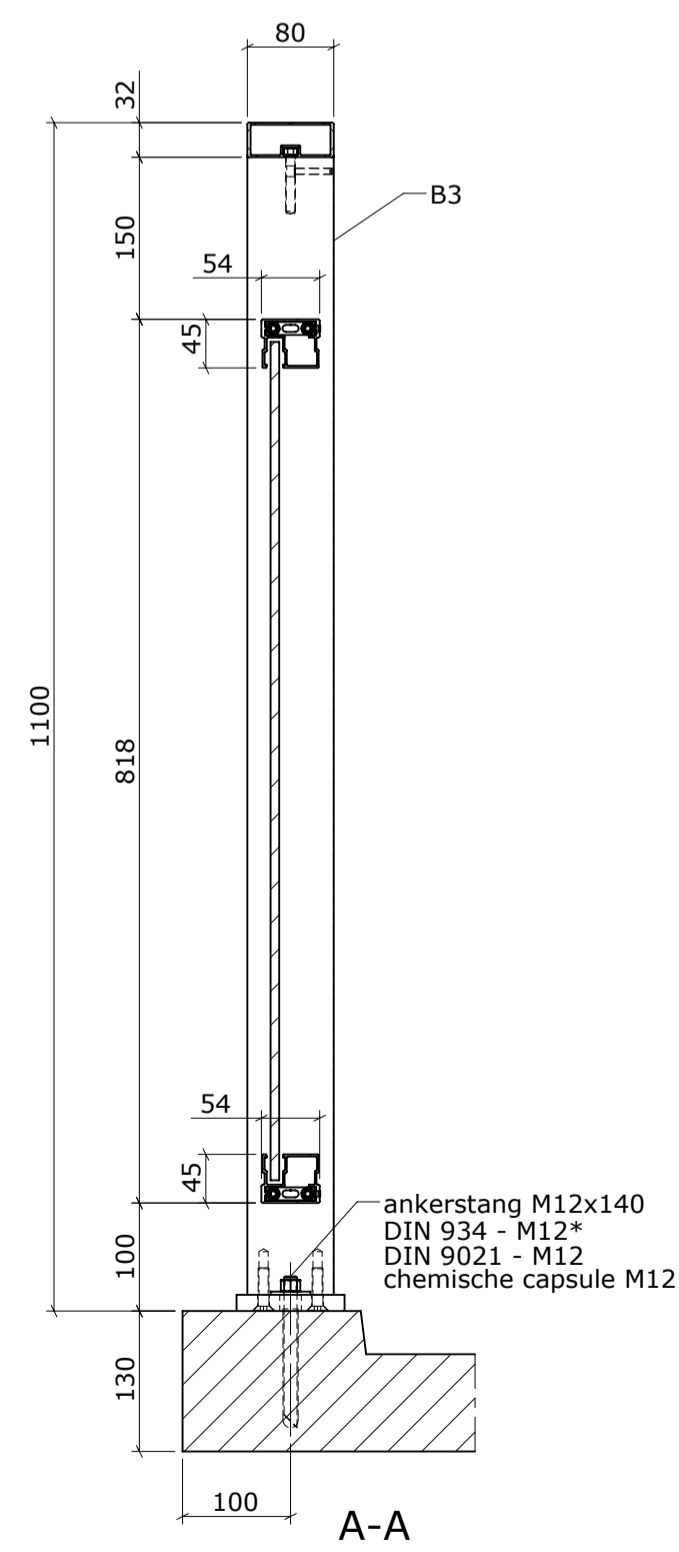



Balkons (24 x)

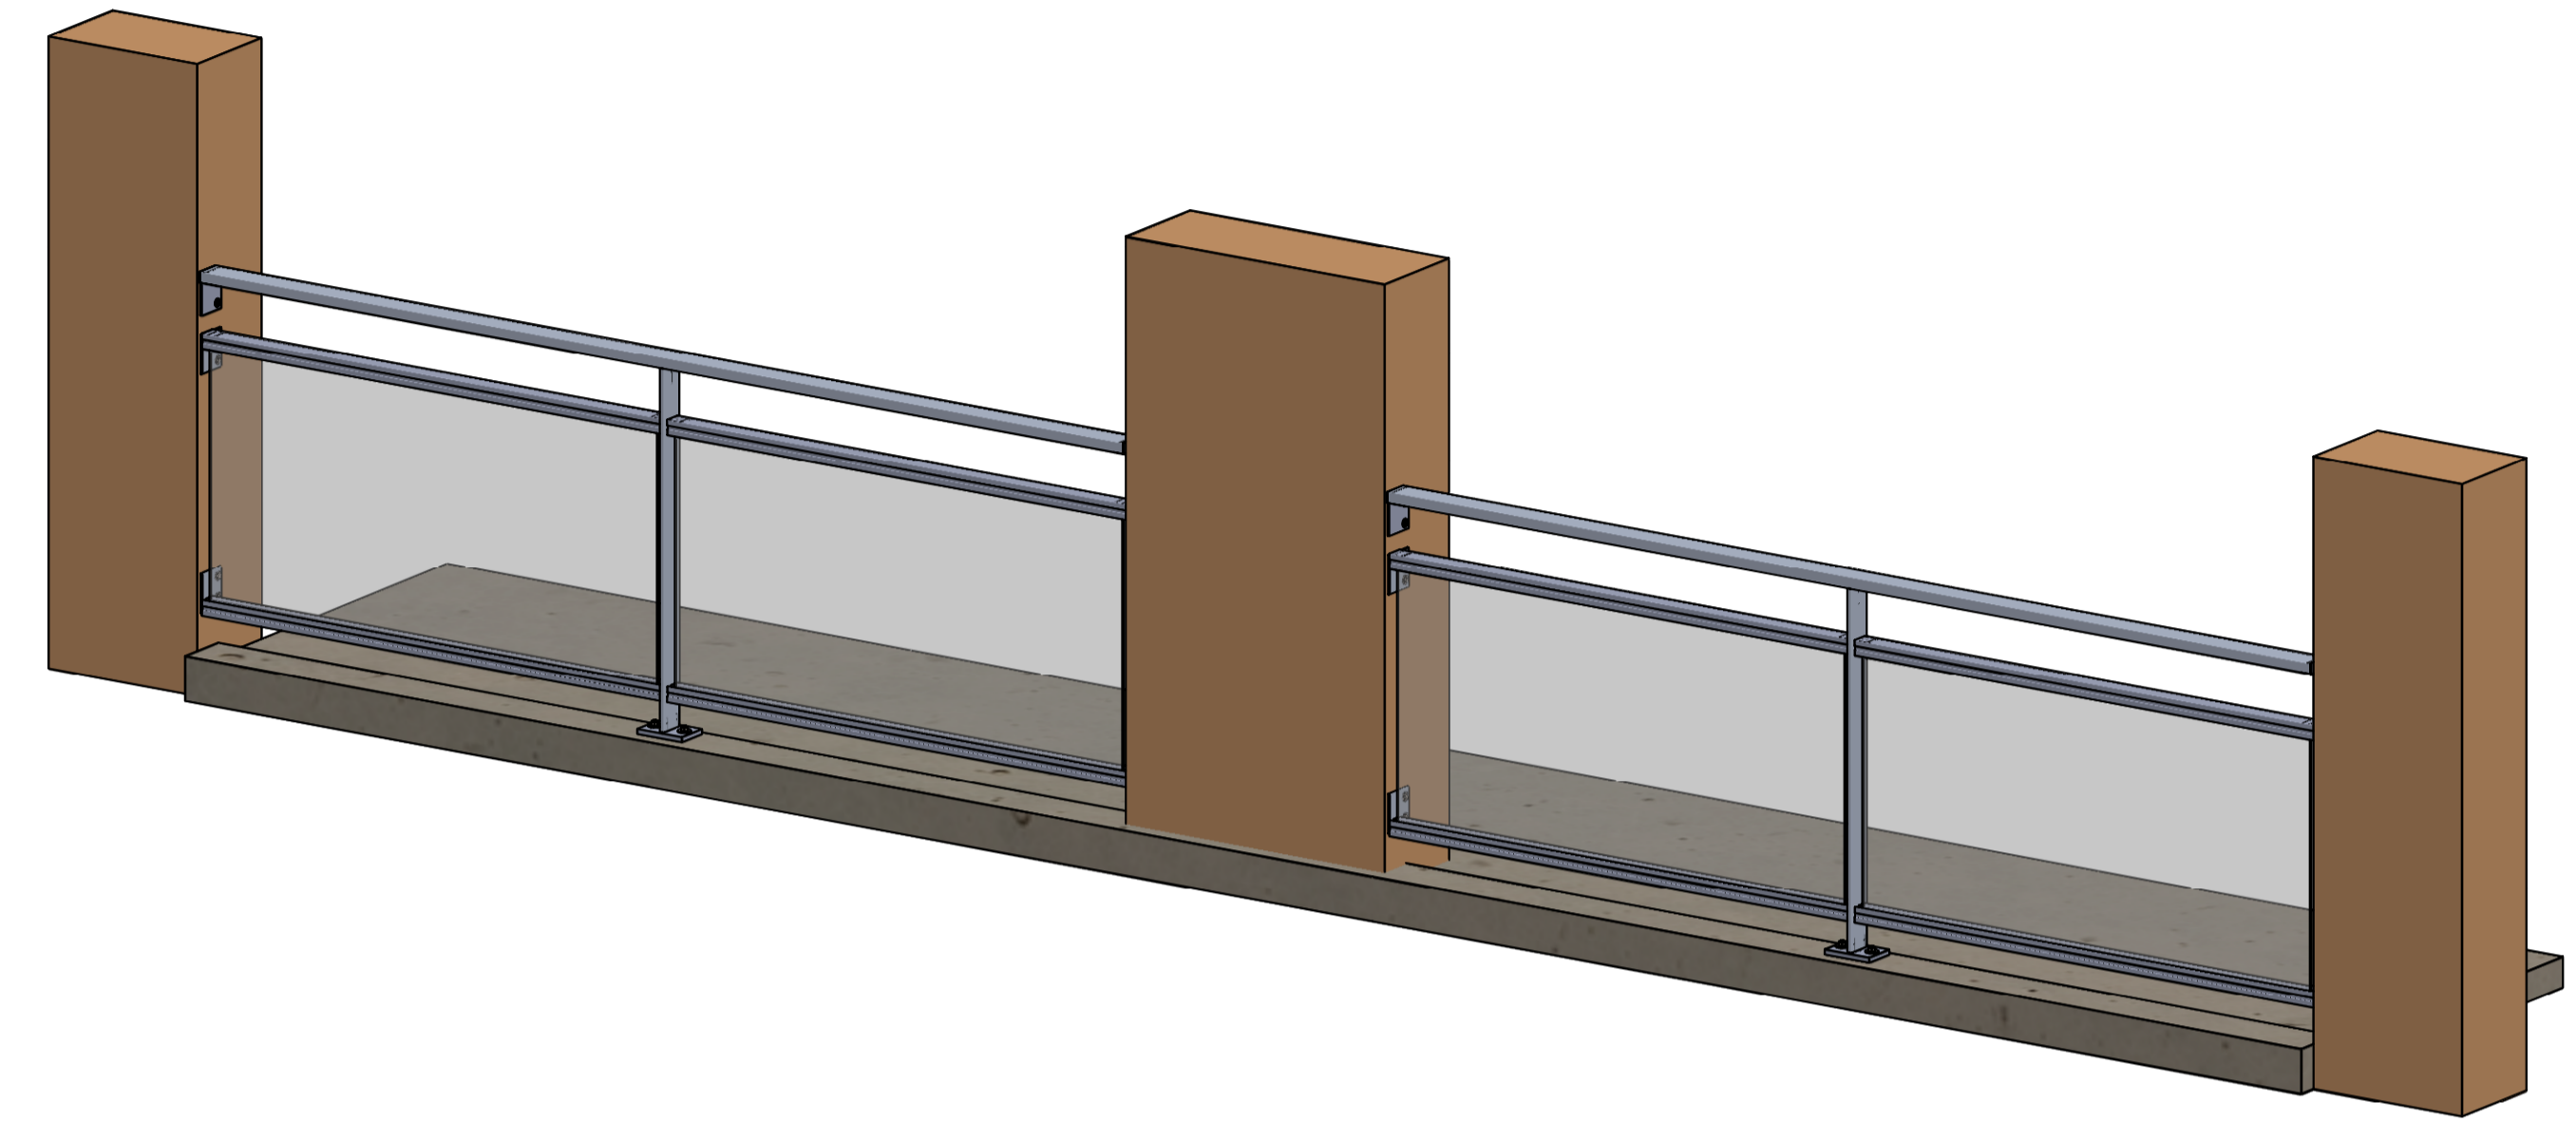


DETAIL B

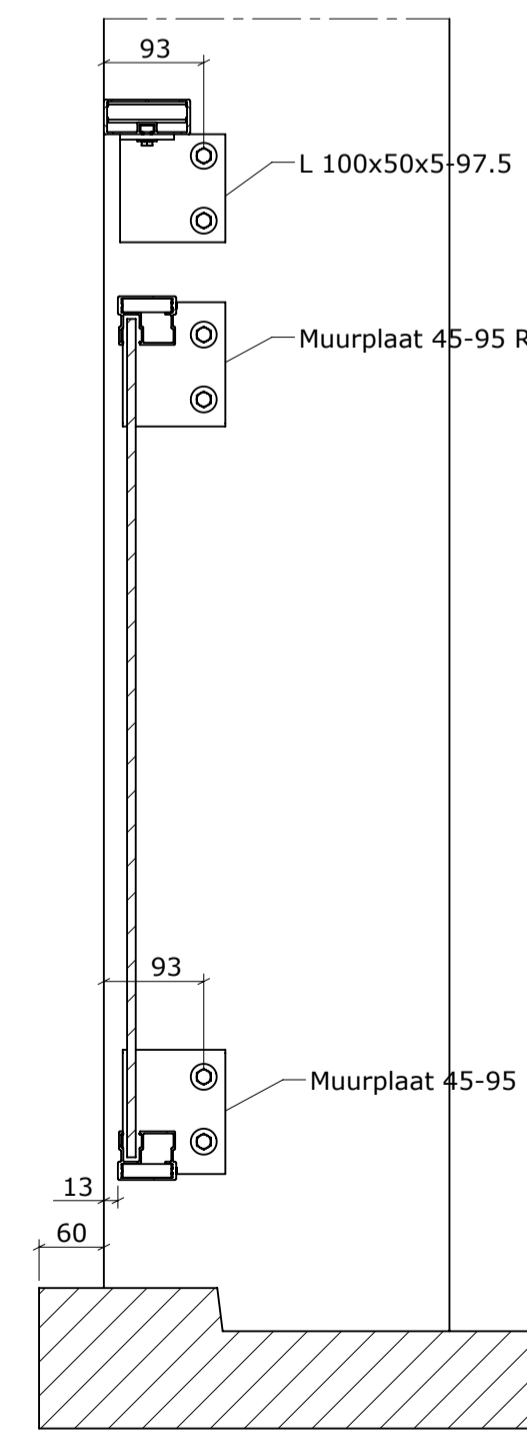


C-C

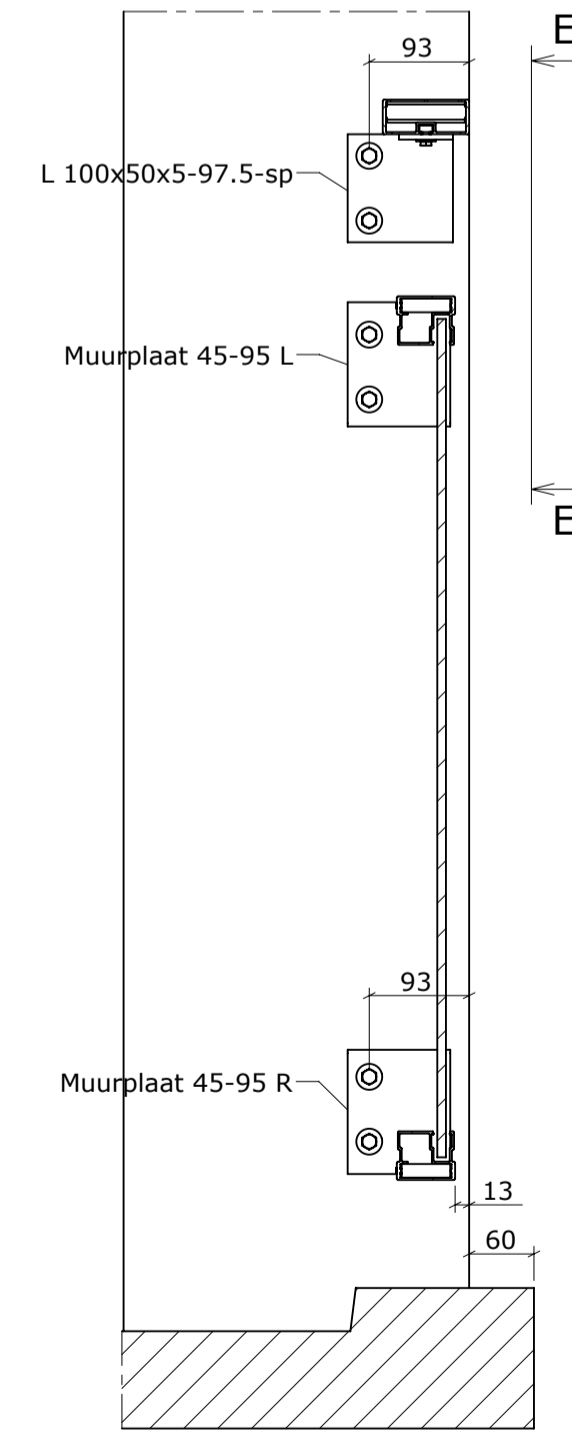

D-D

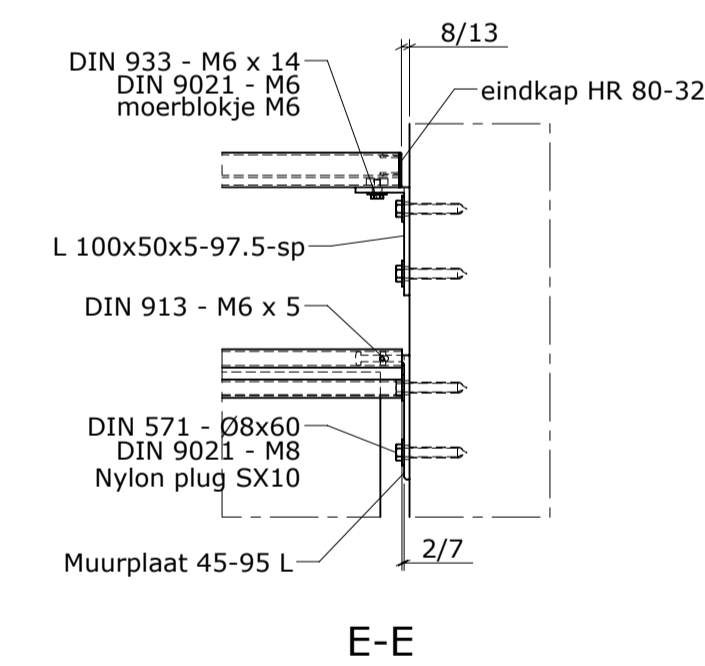

E-E

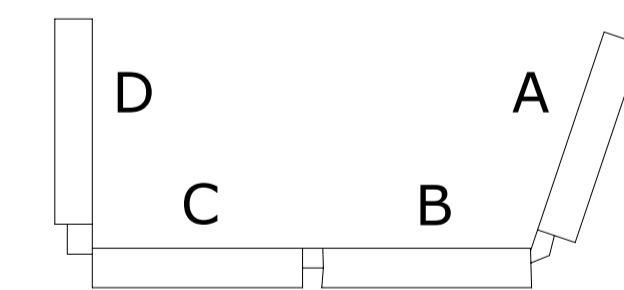


Afkortingen:
 B1 = baluster type 1
 GH = lamellenhek
 HR = handregel

Aluminium hekwerk:
 - glashek PH 54-45V
 - met gelaagd glas 44/2 (helder glas/matte folie, **let op: nog niet definitief**)
 - montage: tussengehangen
 - stripbaluster 80x15 op beton met mechanisch bevestigde voetplaat
 - extra handregel 80x32 (bevestiging op baluster middels MBR stelpen)
 - verankering middels chemische ankersets (gaten droog geboord)
 - gevelbevestiging middels muurplaten en houtdraadboutsets

Oppervlaktebehandeling: RAL 7016, 100-120 mu.

RVS-kwaliteit: A4

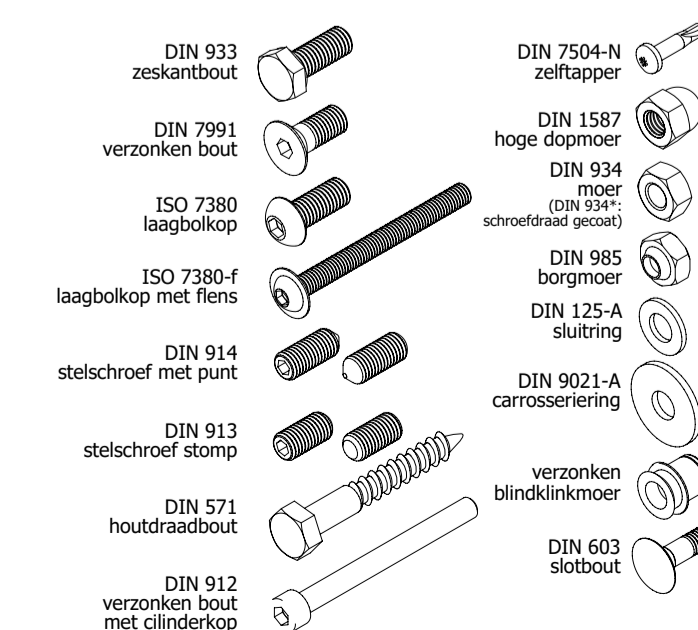

Wijz.:	A	B	C	
Project(-fase) tek.nr. - omschr.:				
Huipen Alkmaar 20.037 tek 2 - balkons Blok A				
Get.:	Datum	Naam		A1
	8-6-2020	DS		

Postbus 83, 4790 AB Klundert
 Fuutweg 1, Havennummer M460C
 Telefoon: 0168-403936
 Telefax: 0168-403823
 Website: www.mbrhekwerken.nl